


Visuaalne	Taotleja	Kuupäev	Sheet
Põhimaantee nr 4 (E67) Tallinn-Pärnu-1kla km 37-42 Kernu umbersõidu põhiprojekt			
Trassiskeem			
Projekteerija	Stuudio/ühisühisus	Taotleja	Kuupäev
SKEPAST & PUHKIM	Stuudio/ühisühisus	Tallinn 4	2016-0068
Projekti juht	Projekti juht	Staadium	PP
Andres Brakmann	Kaarel Raadik	19.09.2017	1:2000
Projekti koostaja	Projekti koostaja	19.09.2017	100R0101
Andres Brakmann	Kaarel Raadik		

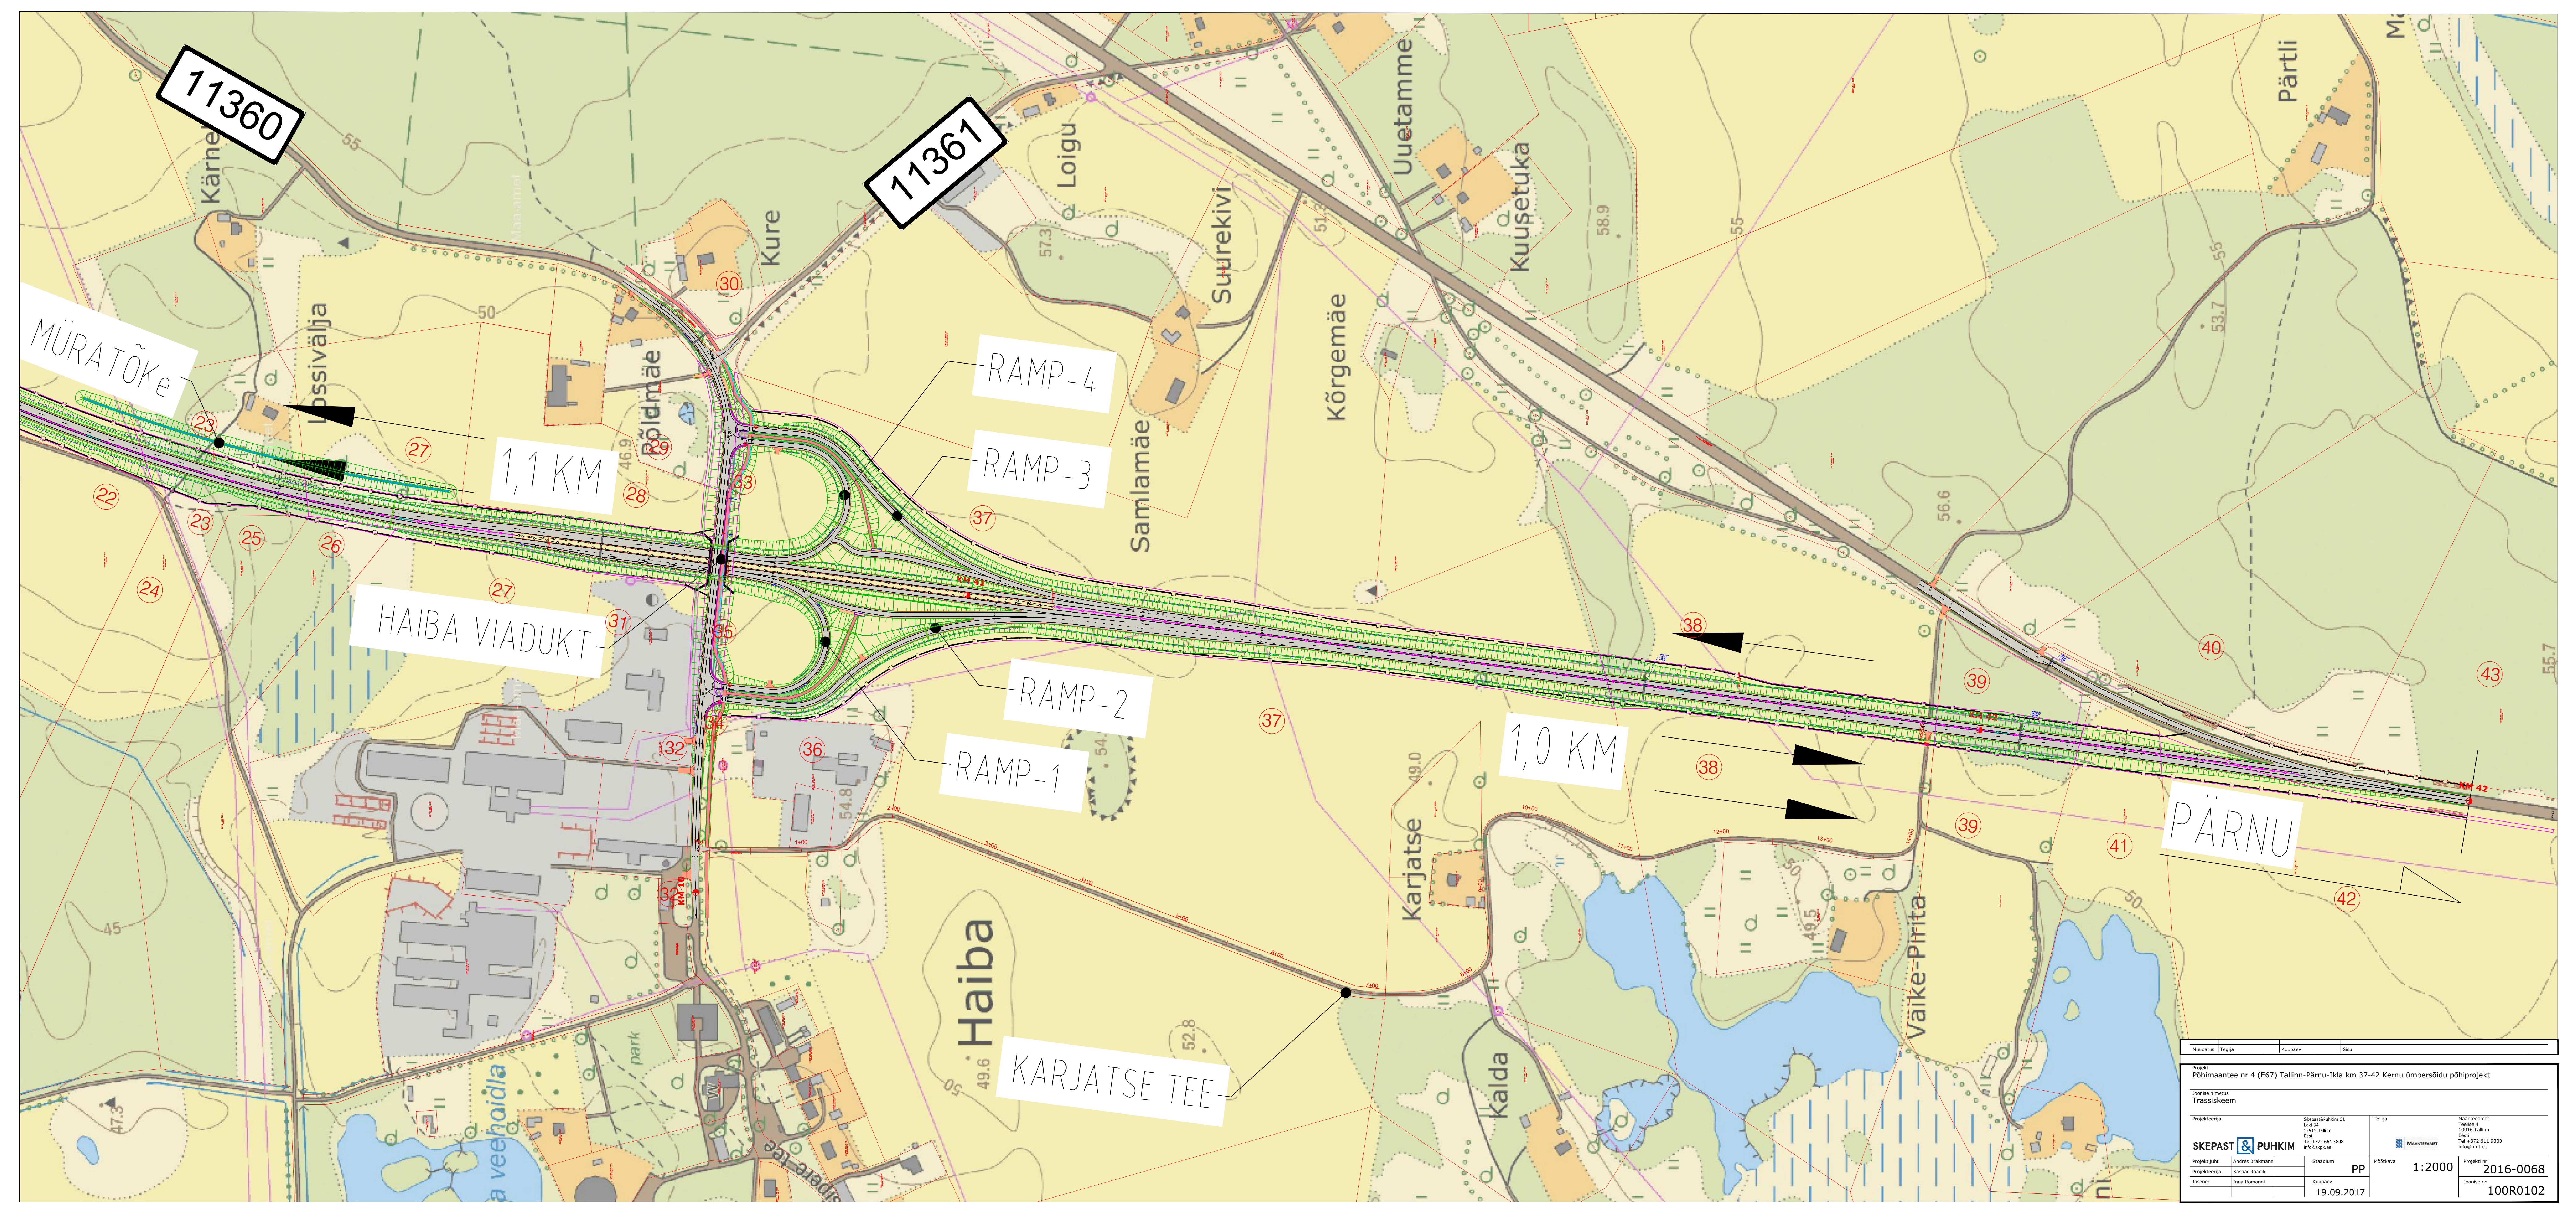

11360

11361

MÜRATÕKE

1,1 KM

HAIBA VIADUKT

RAMP-4

RAMP-3

RAMP-2

RAMP-1

1,0 KM

KARJATSE TEE

PÄRNU

Muudatus	Tegija	Kuupäev	Sisu
Projekt: Põhimaantee nr 4 (E67) Tallinn-Pärnu-Ikla km 37-42 Kernu ümbersõidu põhiprojekt Teose nimetus: Trassiskeem			
Projekteerija	Suppe&Puhkim OÜ Lai 34 10515 Tallinn Eesti Tel +372 664 9888 info@spk.ee	Tellijä	Maanteeamet Toompea 4 10516 Tallinn Eesti Tel +372 611 9300 info@mt.ee
Projekti juht	Andres Brakmann	Stadium	PP
Projekteerija	Kaarel Raadik	Mõõtkava	1:2000
Inžener	Inna Romani	Kuupäev	19.09.2017
Projekti nr	2016-0068	Joone nr	100R0102