
Väliruumi igapäeva vajaduste kättesaadavus jalgsi liiklemisel

Igapäevavajaduste mugav kättesaadavus linnakeskkonnas.
Printz, D., Städtebau, Bd.1., 1983

Objekt	Teised samal kaugusel	Kaugus (m)		Kättesaadavus (min)	
		soovitav	max	jalgsi	jalgrattaga
Mänguväljakud					
3–6 a		50	100	2,5 min	
7–12 a		250	500	7,5 min	
13–17 a	gümnaasium	500	1000	10 min	5 min
Elamulähedane istekoht		50	100	1–2,5 min	
Elukohalähedane haljasala		100	300	3–7 min	
Asumipark	lasteaed, põhikool, spordirajatis, igapäevane ostukoht, eakate kogunemiskoht, ühistranspordipeatus	300	600	6–15 min	3 min
Linna(osa) park, parkmets	suurem spordirajatis, iganädalane ostukoht	600	1000	10–25 min	5 min

Asumi, linna ja linnaosa tähtsusega rohealade, puhke- ja spordiobjektide kaugust elukohast.
Tallinna rohealade teemaplaneering, 2008

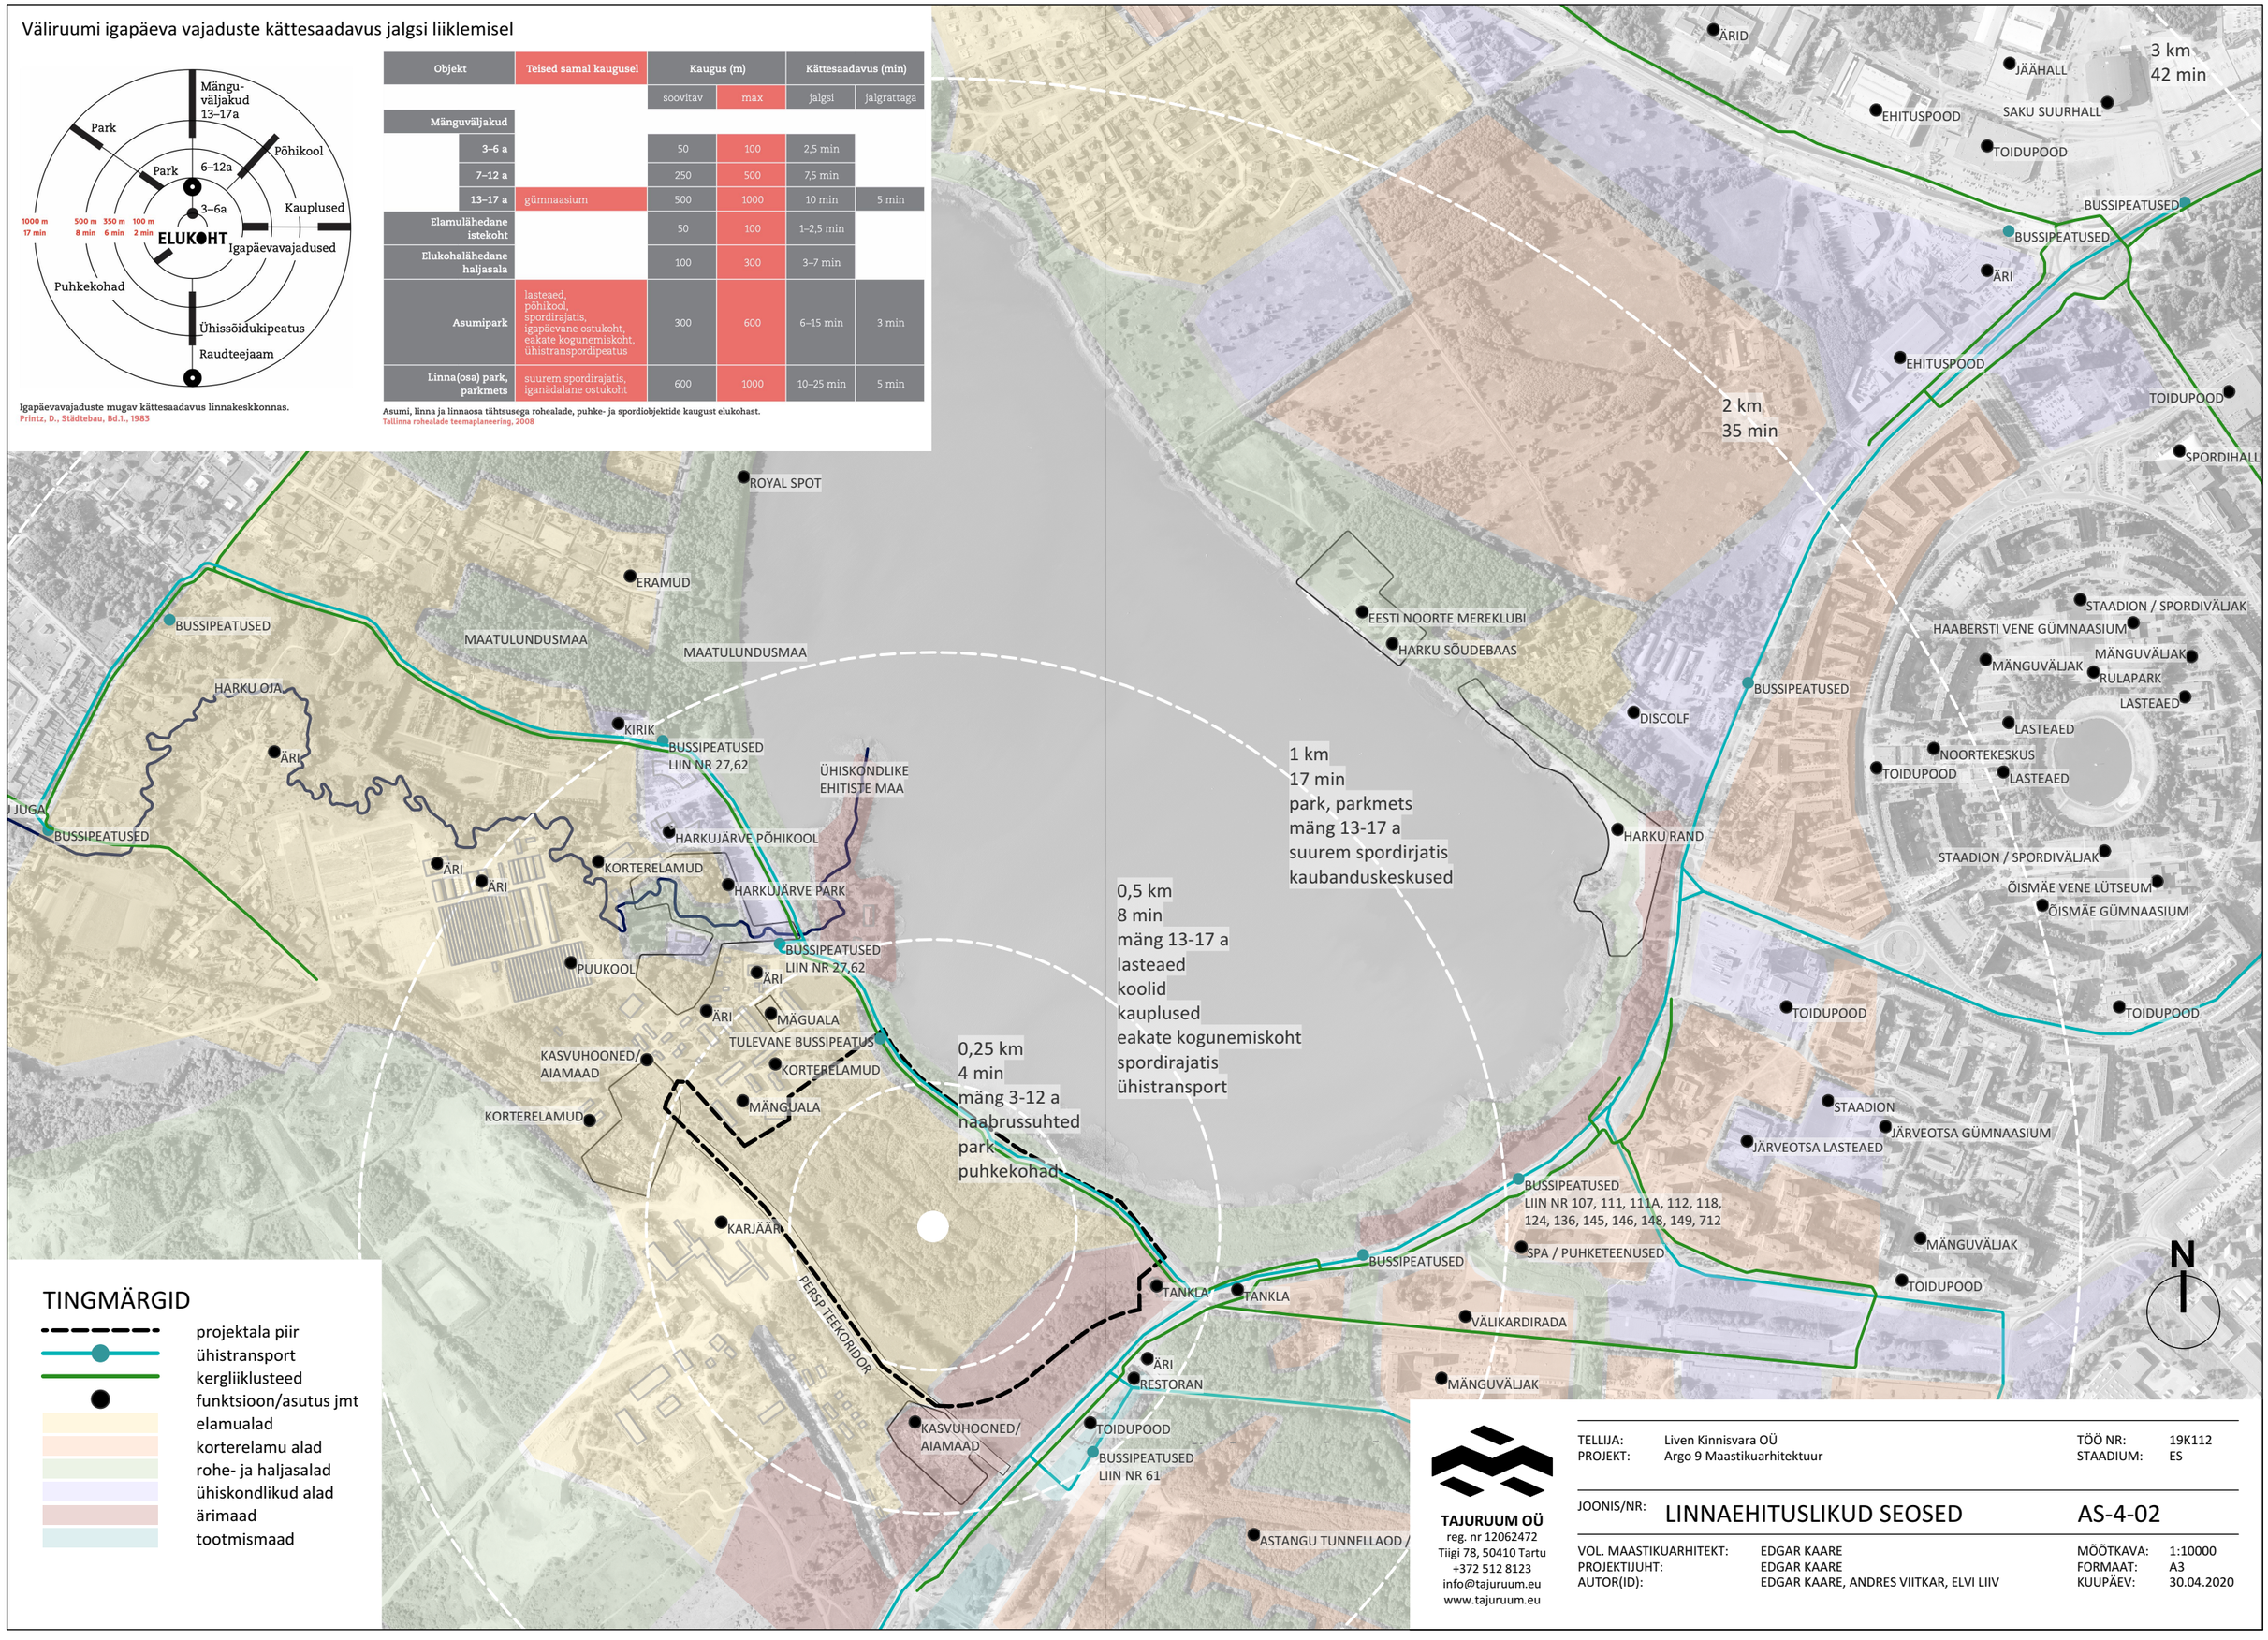

TINGMÄRGID

- projektala piir
- ühistransport
- kergliiklusteed
- funktsioon/asutus jmt
- elamualad
- korterelamu alad
- rohe- ja haljasalad
- ühiskondlikud alad
- ärimaad
- tootmismaad

TAJURUUM OÜ
reg. nr 12062472
Tiigi 78, 50410 Tartu
+372 512 8123
info@tajuruum.eu
www.tajuruum.eu

TELLIJA:	Liven Kinnisvara OÜ	TÖÖ NR:	19K112
PROJEKT:	Argo 9 Maastikuarhitektuur	STAADIUM:	ES
JOONIS/NR:	LINNAEHITUSLIKUD SEOSED		AS-4-02
VOL. MAASTIKUARHITEKT:	EDGAR KAARE	MÕÕTKAVA:	1:10000
PROJEKTIJUHT:	EDGAR KAARE	FORMAAT:	A3
AUTOR(ID):	EDGAR KAARE, ANDRES VIITKAR, ELVI LIIV	KUUPÄEV:	30.04.2020